
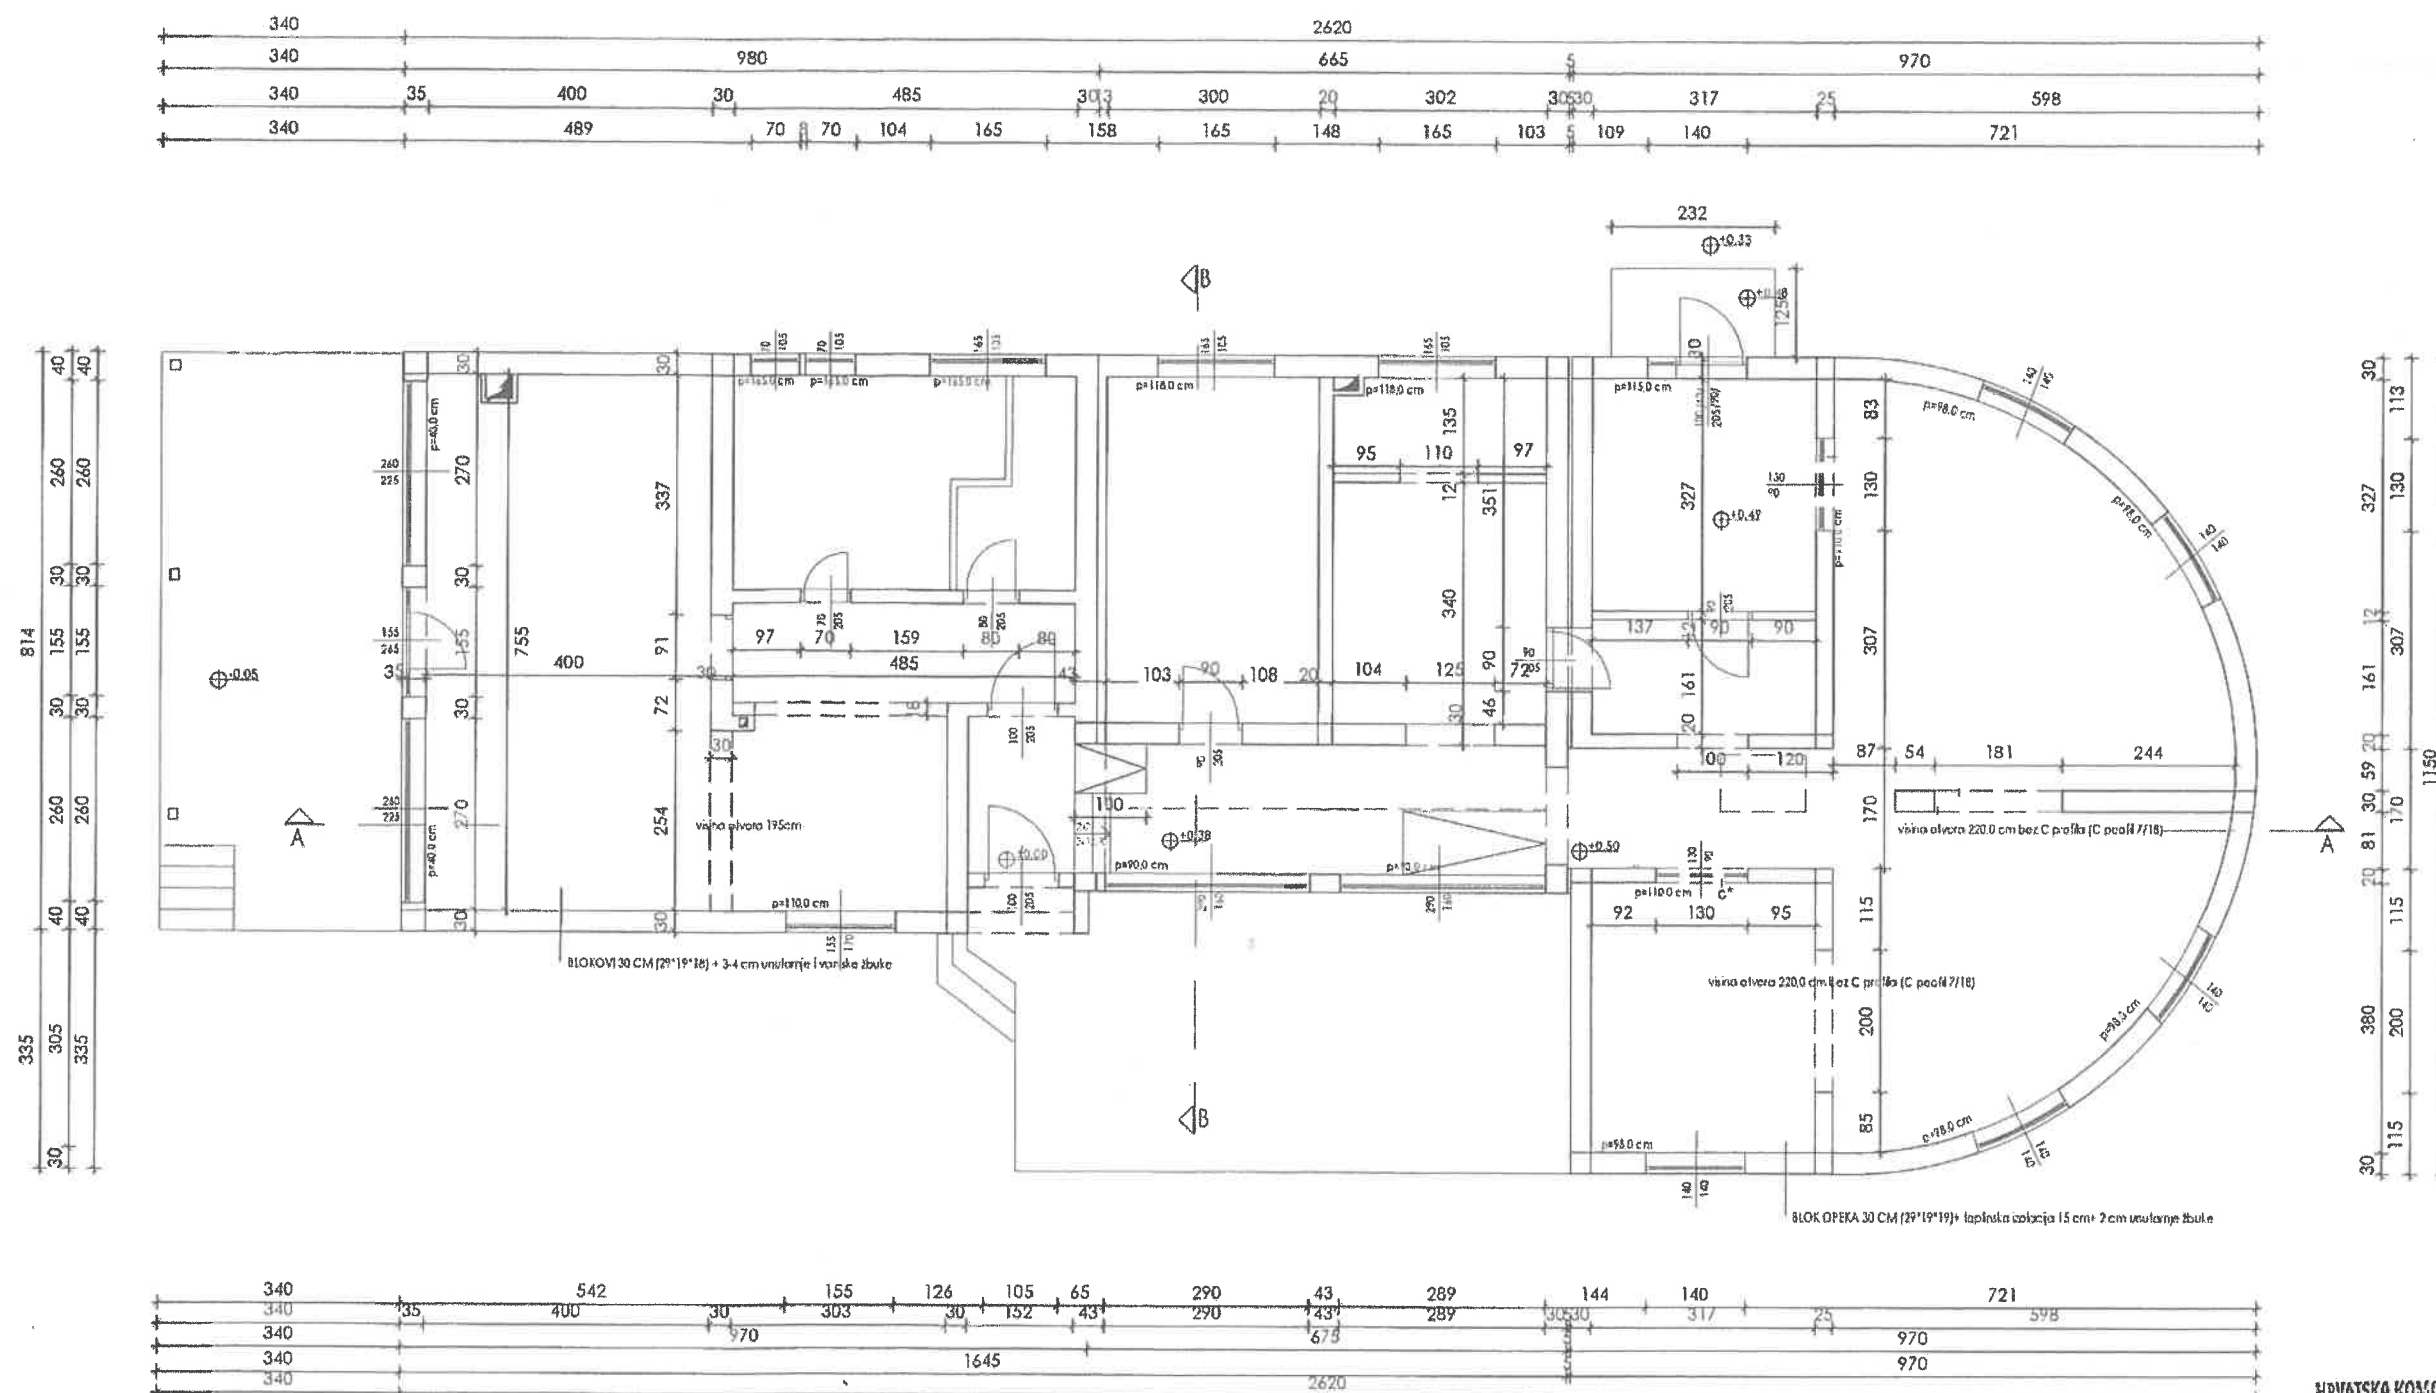


PRIOG TROŠKOVNIKU - POSTOJEĆE STANJE

TLOCRT PRIZEMLJA

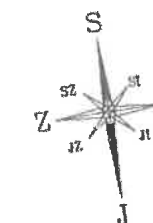



HRVATSKA KOMORA INŽENJERA GRAĐEVINARSTVA
Milo Diklić
mag. ing. arh. i. inž. građ. inž.
Ovlašteni inženjer građevinarstva

G 4599

	građevina	Zgrada javne namjene, k.č.72/4, k.o. Dubravica	sadržaj	Tlocrt prizemlja	mjerilo	1:100	br. lista	2
	investitor	Općina Dubravica, Pavla Štoosa 3, Dubravica	projektant	Milo Diklić, mag. ing. arh. i. inž. građ. inž.	oznaka	EP_21/009	datum	02/2021
	vrsta projekta	Projekt popravke konstrukcije - razina 2	direktor	Milo Diklić, mag. ing. arh. i. inž. građ. inž.	ZOP			
	izvršitelj	Expertplan d.o.o., Zagreb						

PRIOLOG TROŠKOVNIKU - PREDVIĐENI RADovi

TLOCRT PRIZEMLJA

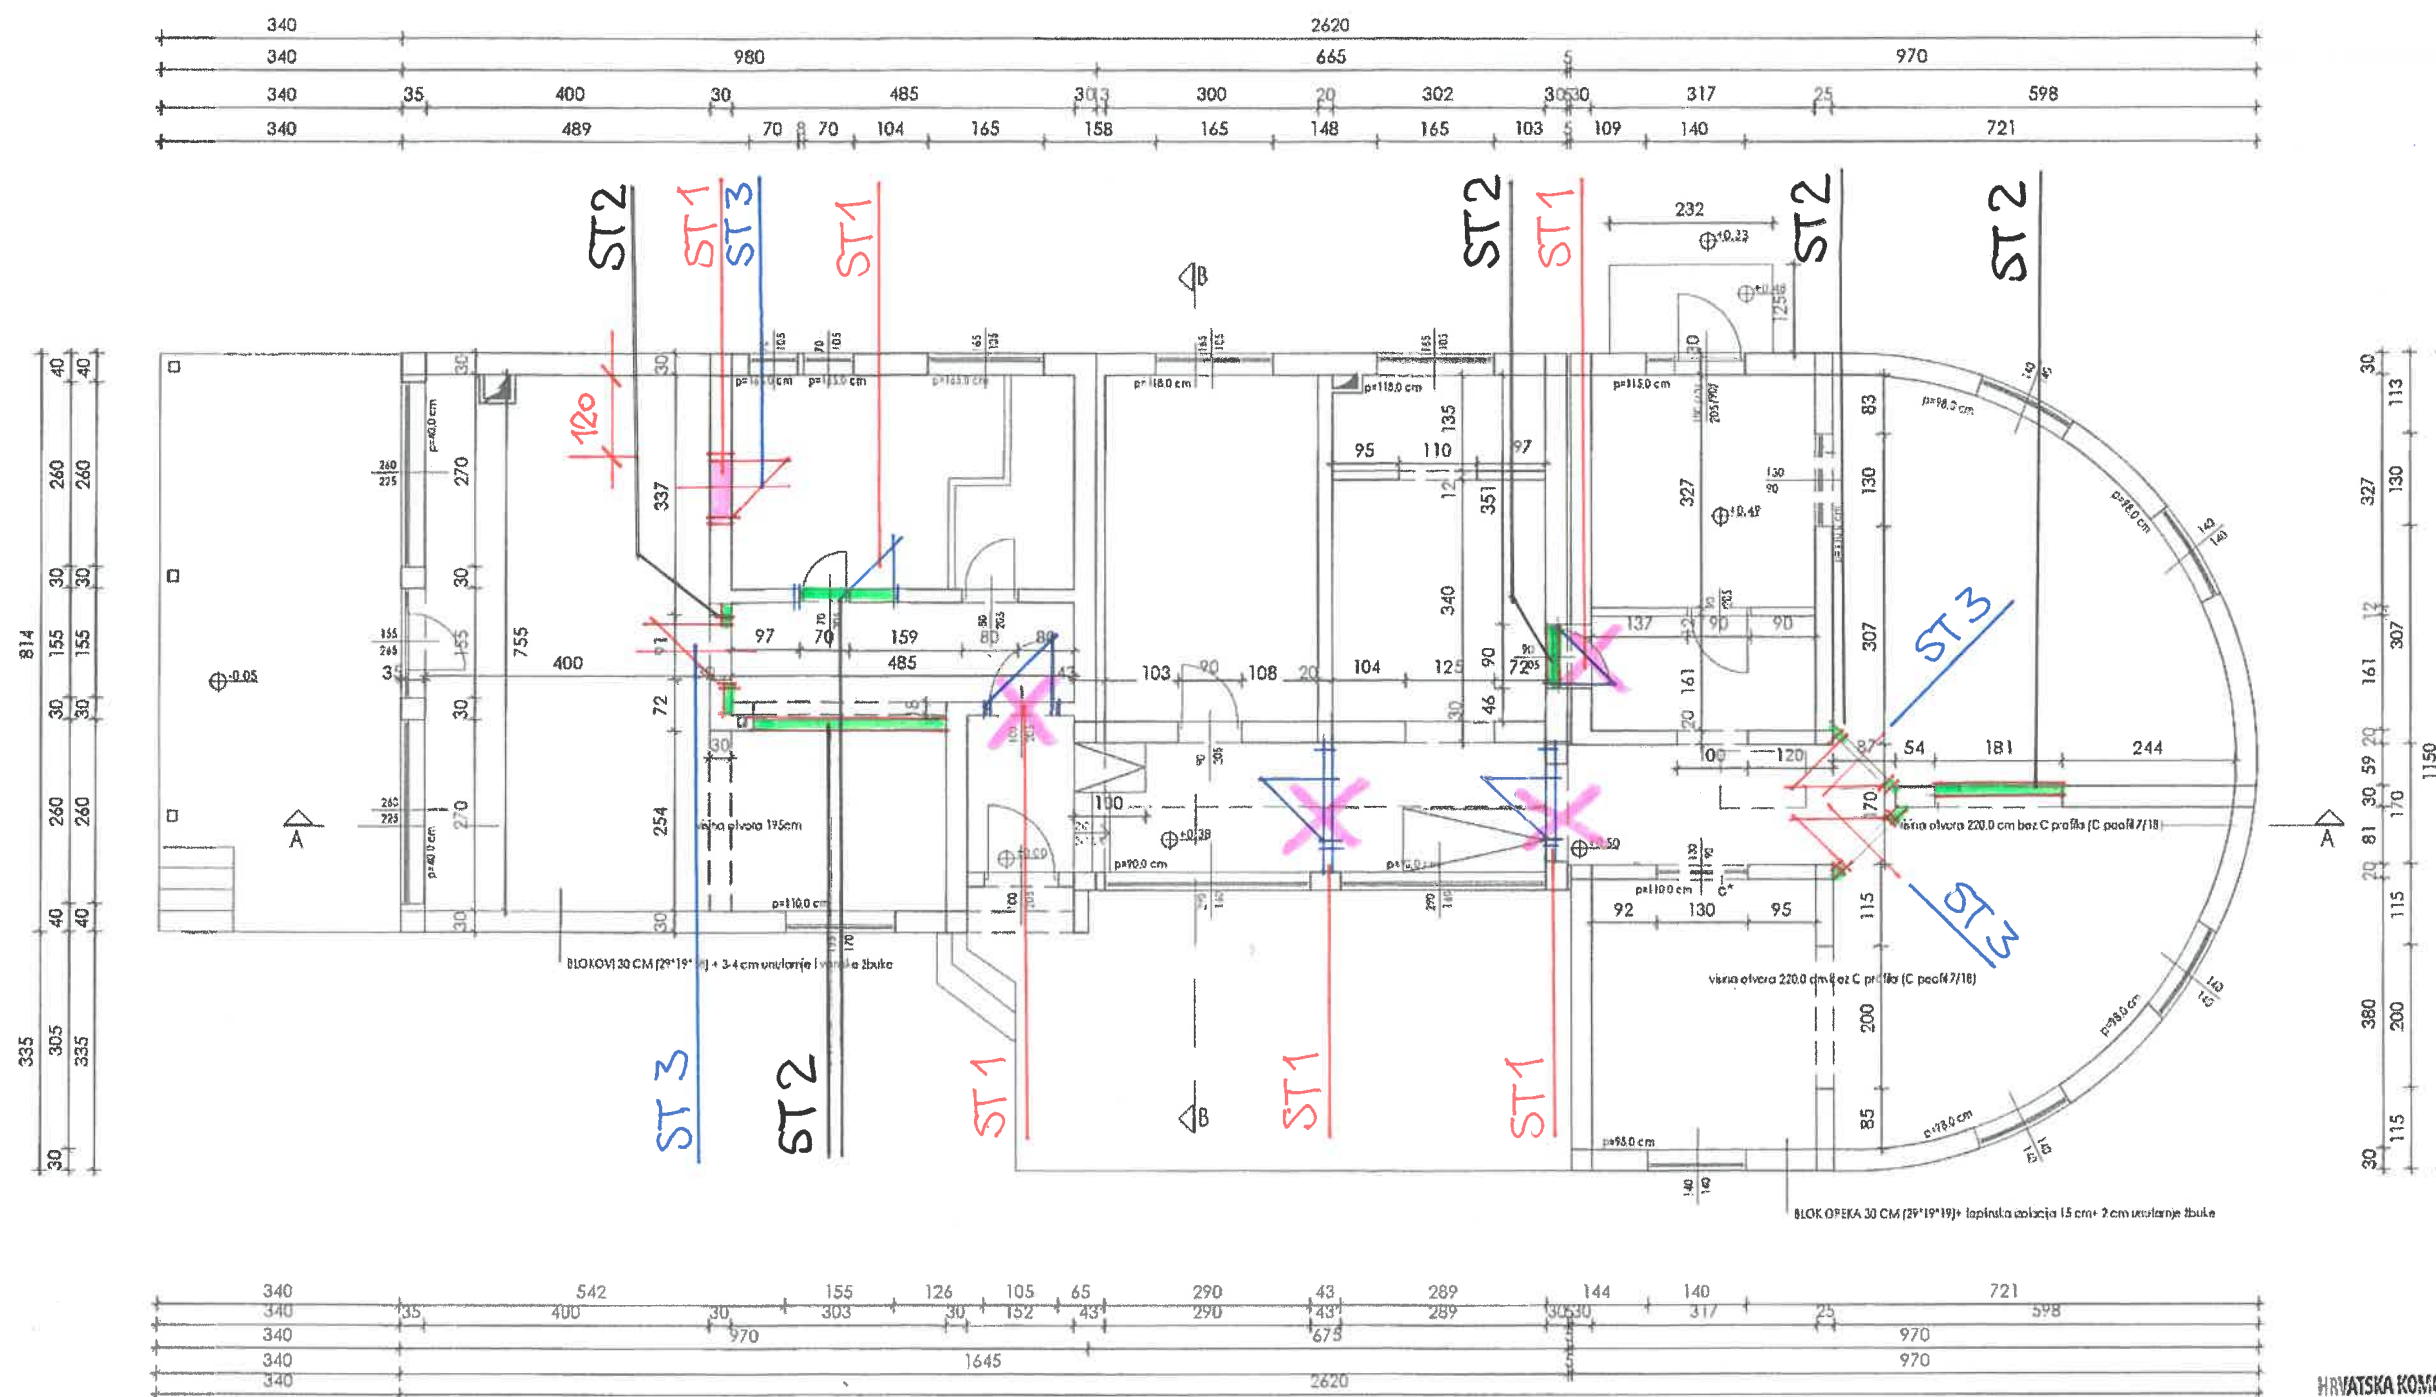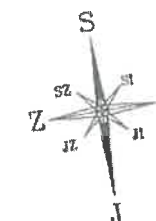

RUŠI SE
NOVO

HRVATSKA KOMORA INŽENJERA GRAĐEVINARSTVA
Mičo Diklić
mag. ing. arh.
Ovlašten inženjer građevinarstva

G 4599

	građevina: Zgrada javne namjene, k.č.72/4, k.o. Dubravica	sadržaj: Tlocrt prizemlja	mjerilo: 1:100	br. lista: 2
	investitor: Općina Dubravica, Pavla Štoosa 3, Dubravica	projektant: Mičo Diklić, mag.ing.arh.	oznaka: EP_21/009	datum: 02/2021
	vrsta projekta: Projekt popravka konstrukcije - razina 2	direktor: Mičo Diklić, mag.ing.arh.	ZOP	PROJEKT POPRAVKA
	izvršitelj: Expertplan d.o.o., Zagreb			