




GLAVNI PROJEKT PROŠIRENJA MJESNOG GROBLJA
OPĆINE DUBRAVICA U ROZGI

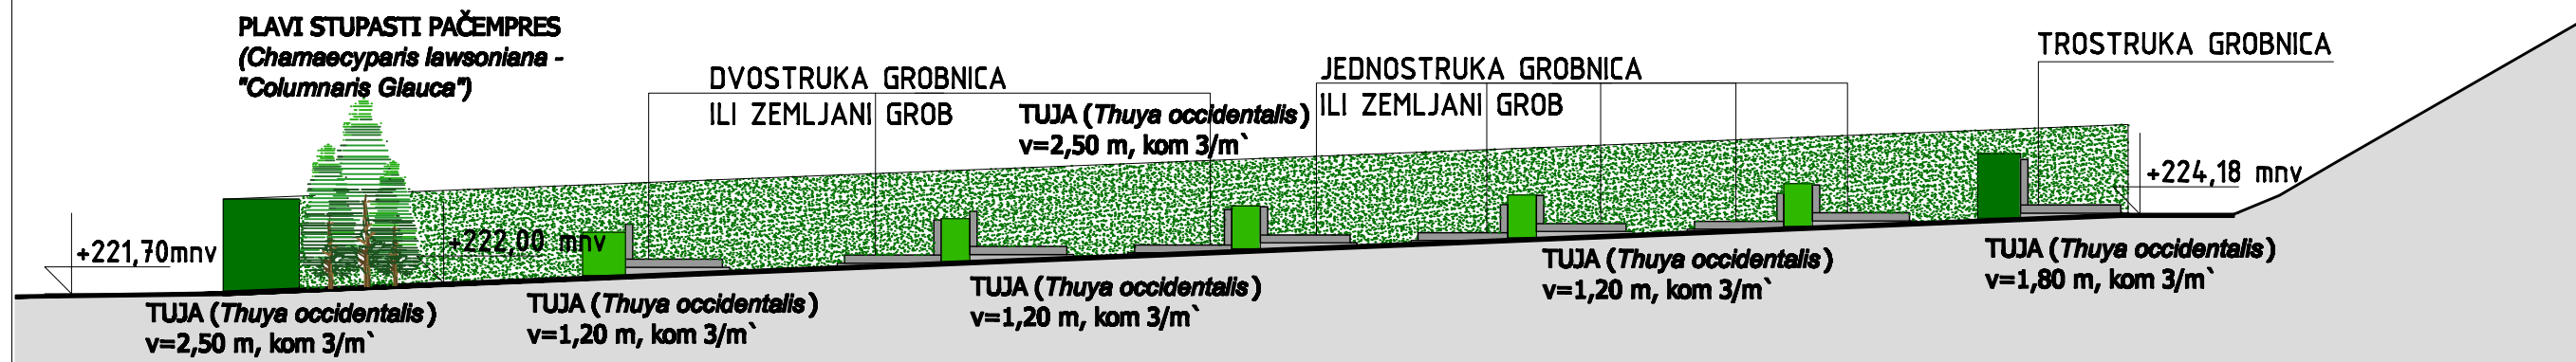


PRESJEK 1-1

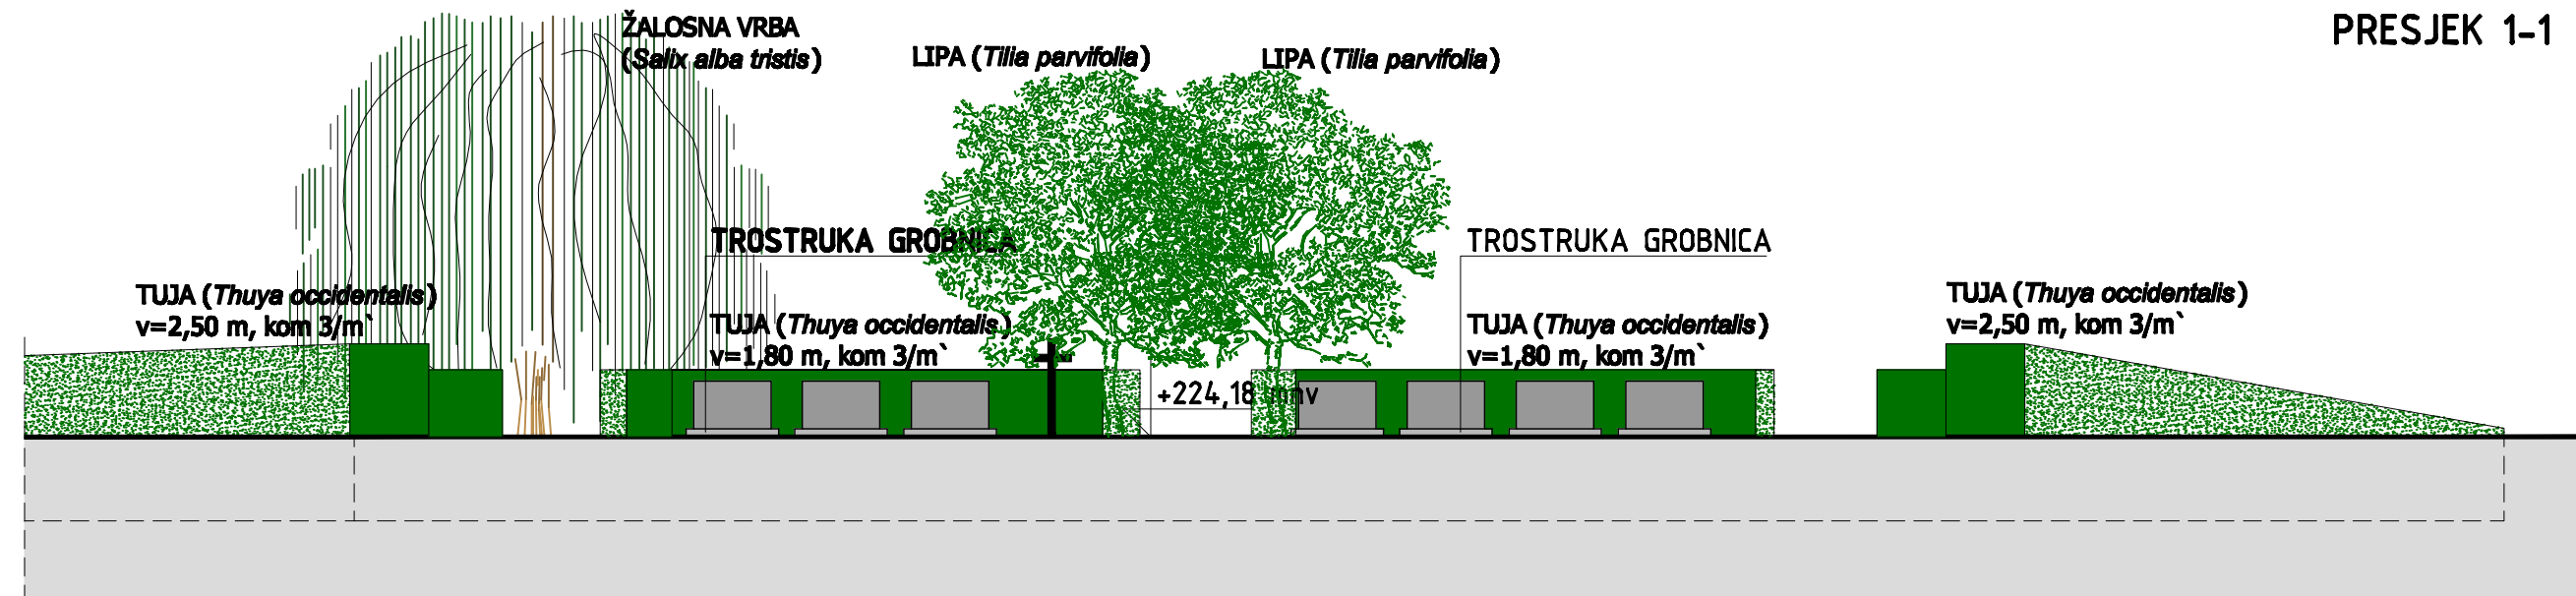

PRESJEK 2-2

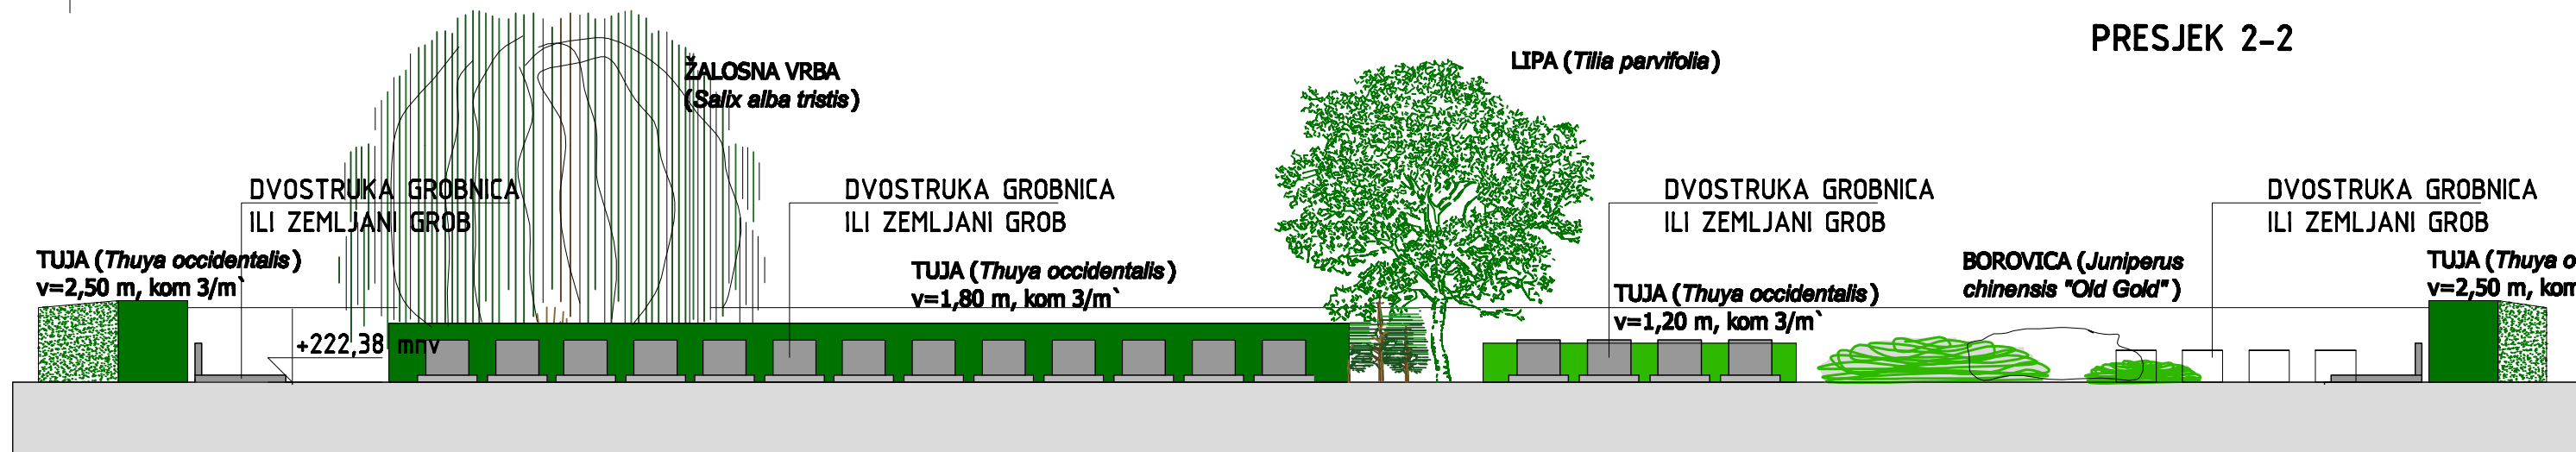

PRESJEK 3-3

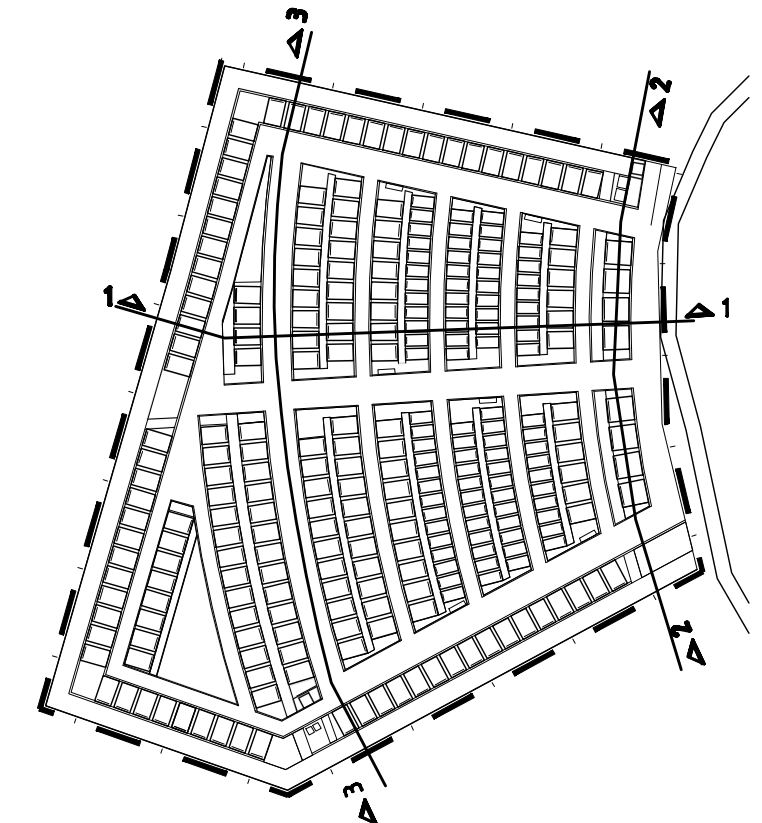

TLOCRT
MJ 1:750

EXHIBEO ARHITEKTURA d.o.o. hanamanova 30, 10000 ZAGREB - HR	
FAZA PROJEKTA:	GLAVNI PROJEKT teh.dokumentacija za ishođenje potvrde glavnog projekta
GRAĐEVINA:	PROŠIRENJE MJESNOG GROBLJA OPĆINE DUBRAVICA k.č.br. 601/19, k.o. DUBRAVICA
INVESTITOR:	OPĆINA DUBRAVICA, Pavla Štoosa 3, Dubravica
AUTOR:	Željka Mutnjaković-Prebeg d.i.a.
GL.PROJEKTANT:	Željka Mutnjaković-Prebeg d.i.a.
PROJEKTANT:	Željka Mutnjaković-Prebeg d.i.a.
SURADNIK:	Marko Žunić mag.ing.arch
DIREKTOR:	Željka Mutnjaković-Prebeg d.i.a.

PRESJECI	
Z.O.P.:	0102/12-GP
TEH.DN:	0102/12-P
DATUM:	05.2012.
MJ:	1:200
NACRT BR.	00