



2308/1

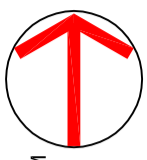

SITUACIJA

MJ 1:500

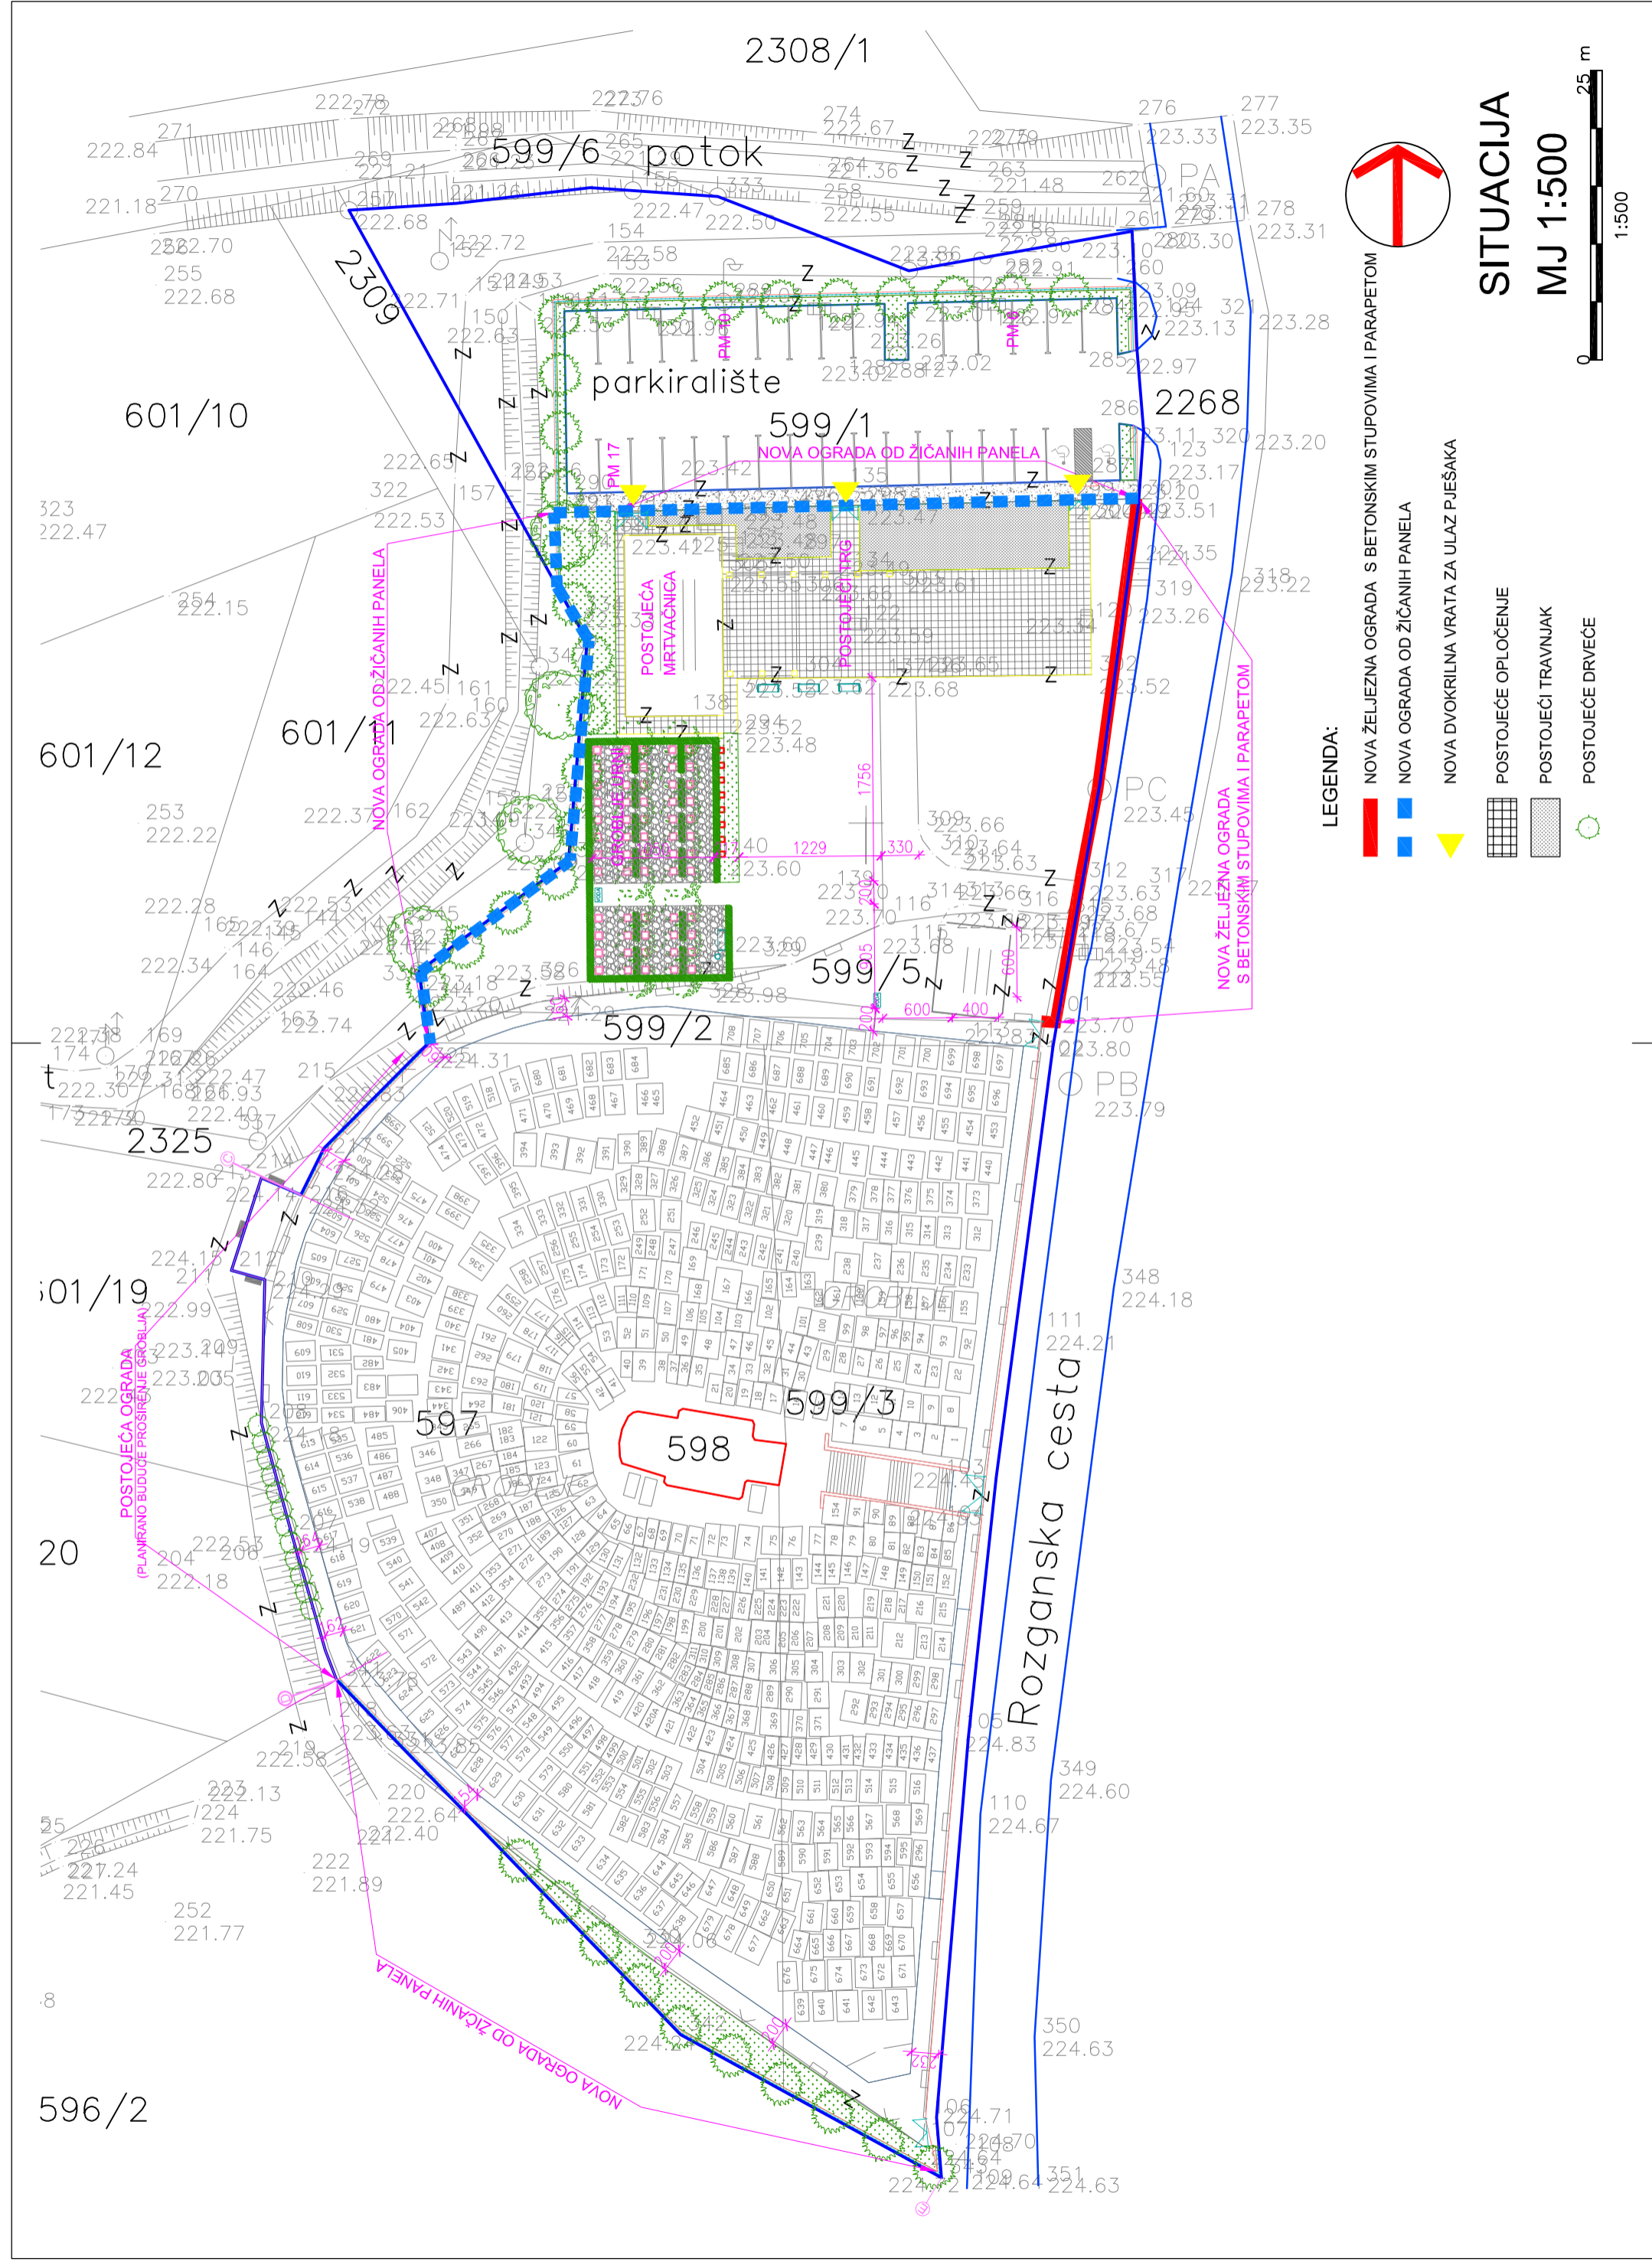

LEGENDA:

- █ NOVA ŽELJEZNA OGRADA S BETONSKIM STUPOVIMA I PARAPETOM
- █ NOVA OGRADA OD ŽIČANIH PANELA
- ▾ NOVA DVOKRILNA VRATA ZA ULAZ PJEŠAKA
- POSTOJEĆE OPLOČENJE
- POSTOJEĆI TRAVNJAK
- POSTOJEĆE DRVEĆE