





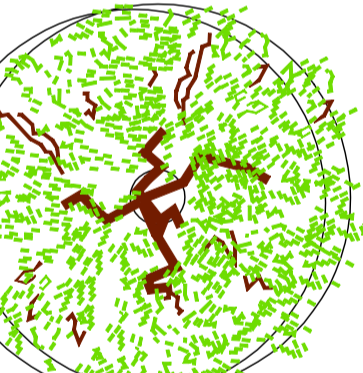


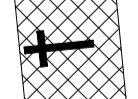
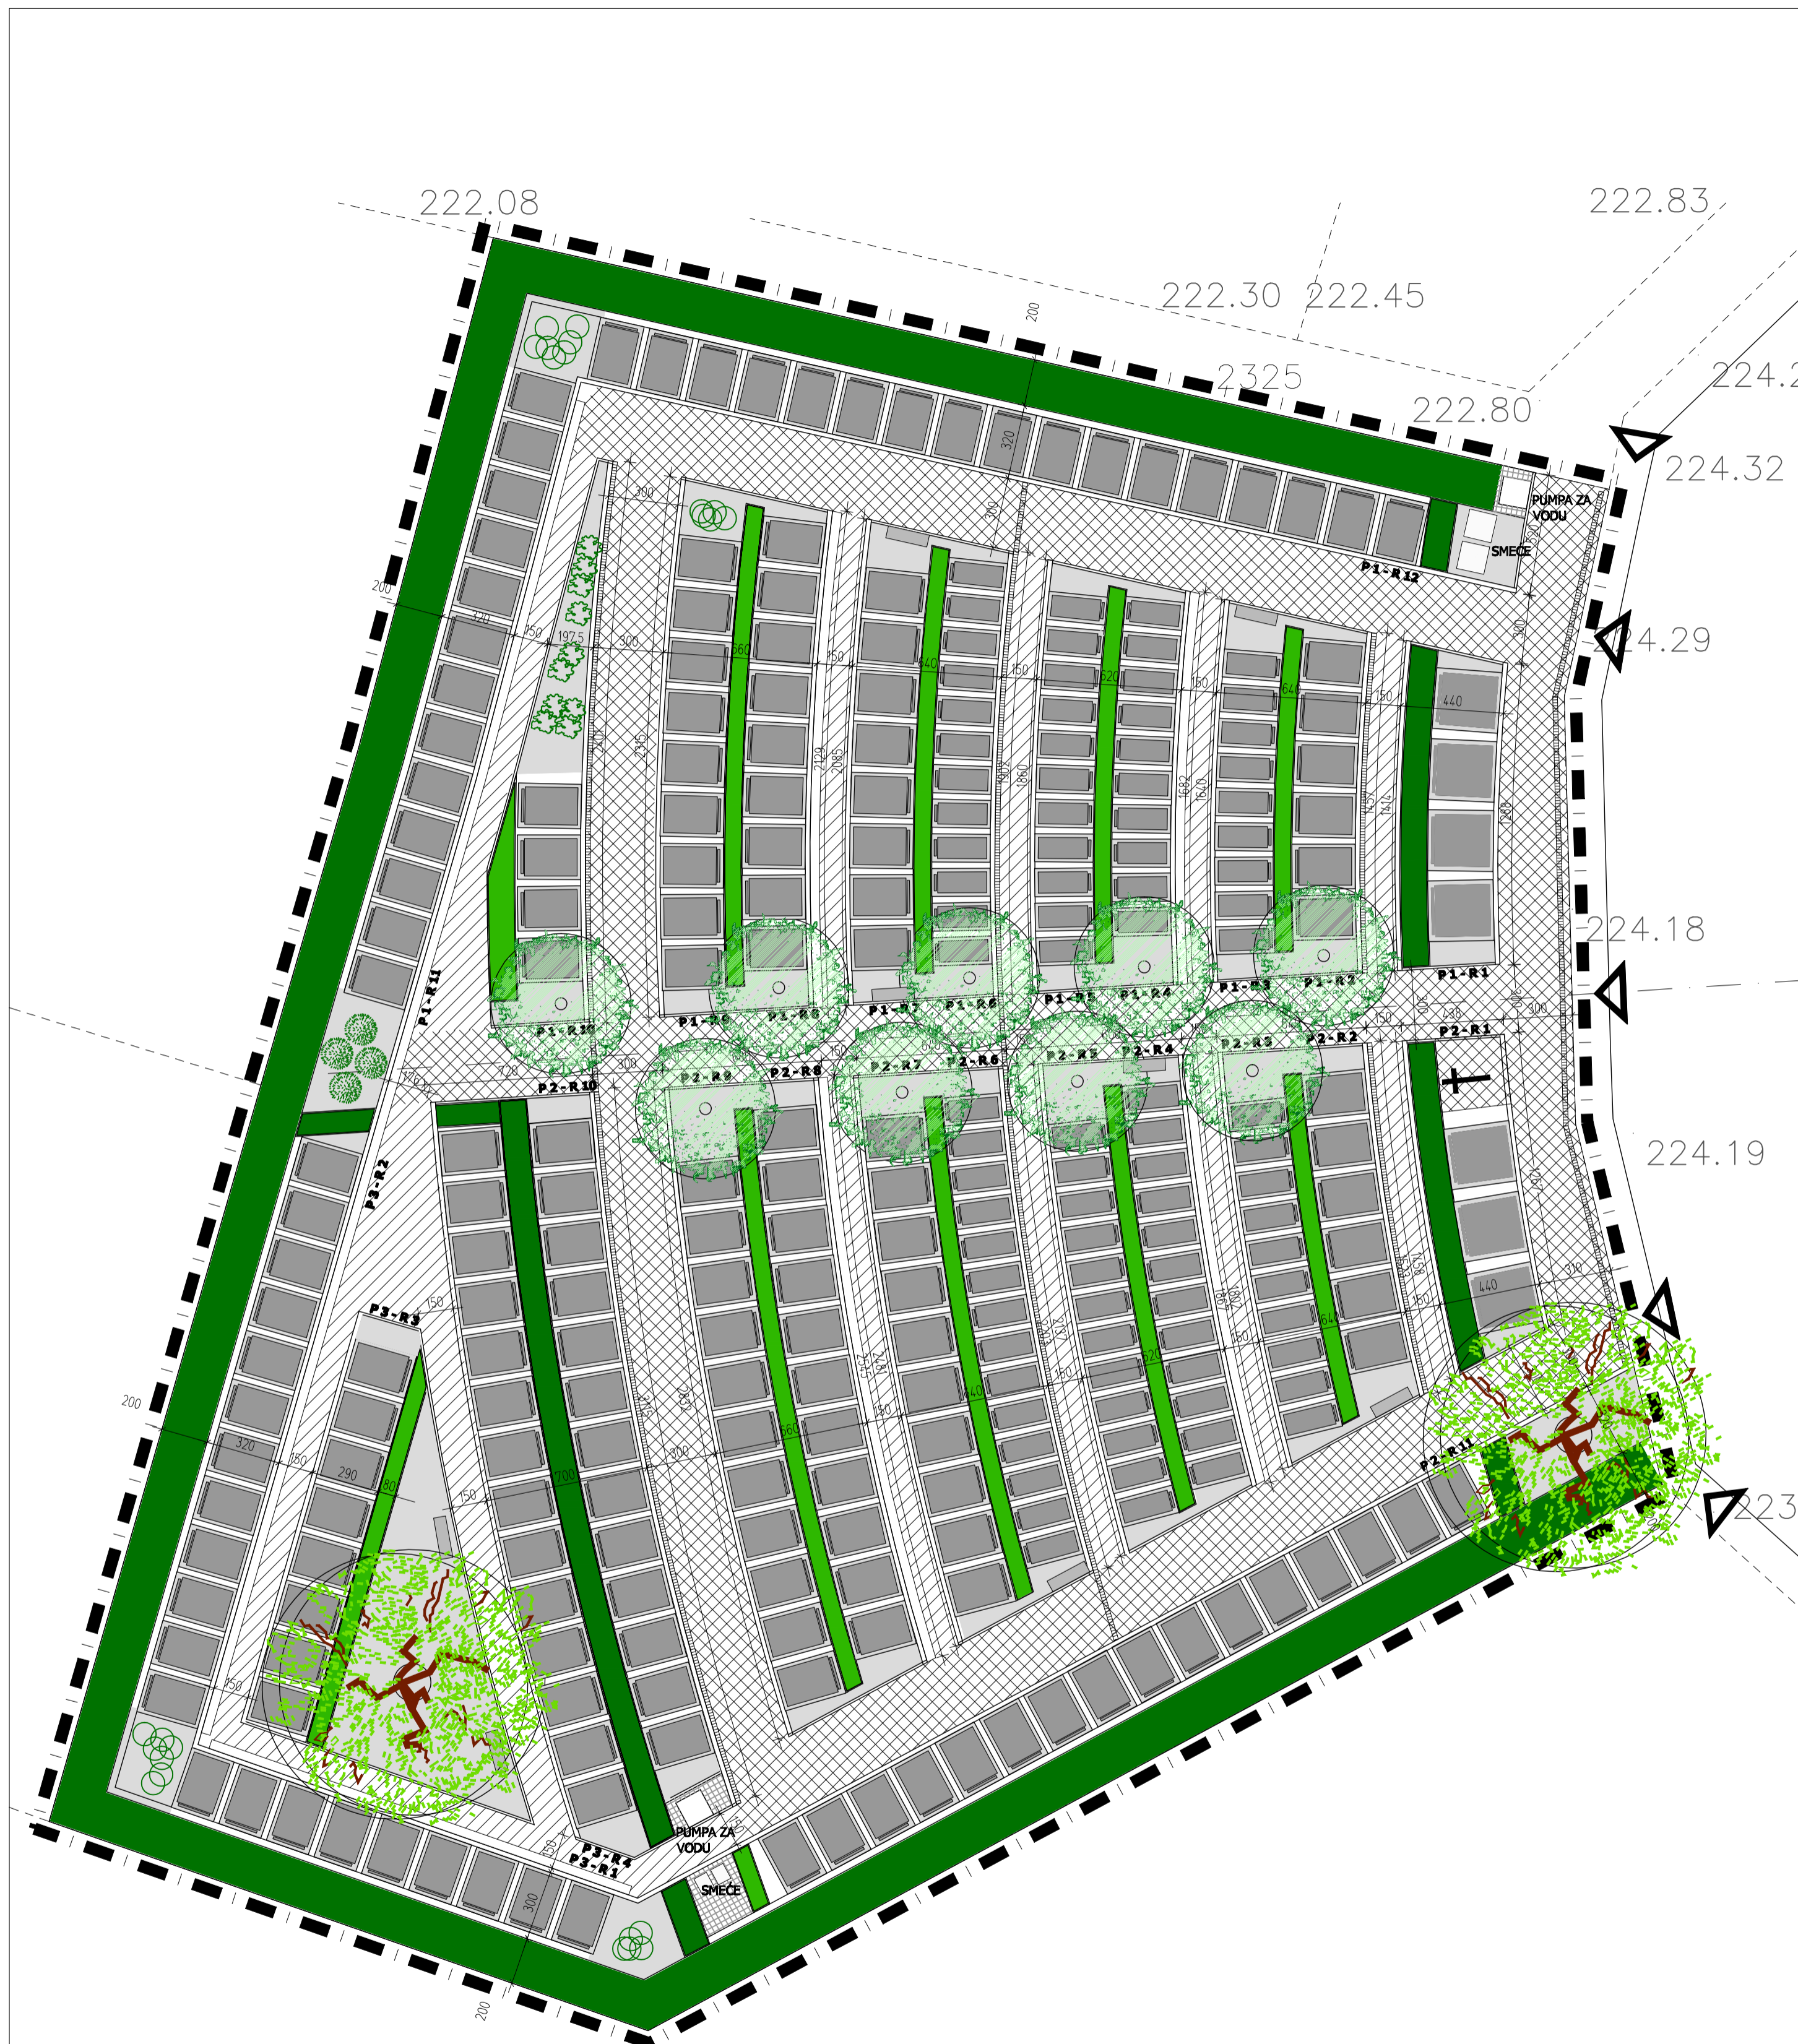


GLAVNI PROJEKT PROŠIRENJA MJESNOG GROBLJA OPĆINE DUBRAVICA U ROZGI

LEGENDA:

-  GRANICA OBUHVATA ZAHVATA
-  ULAZ U NOVI DIO PROŠIRENJA GROBLJA
-  GLAVNE GROBNE STAZE - ŠIRINE 3,00 m
-  SPOREDNE GROBNE STAZE - ŠIRINE 1,50 m
-  OZNAKA GROBNIH POLJA I REDOVA
-  JEDNOSTRUKI GROBOVI
-  DVOSTRUKI GROBOVI
-  TROSTRUKE GROBNICE
-  TRAVNATE POVRŠINE
-  NISKO GRMLJE
I THUJE h= 120,00 cm
-  VISOKO GRMLJE
II THUJE h= 180,00 cm
-  VISOKO GRMLJE - "ZELENI ZID" UZ RUB PROŠIRANJA GROBLJA
III THUJE h= 250,00 cm
-  A BUXUS (ŠIMŠIR)
-  B PLAVI STUPASTI PAČEMPRES
(*Chamaecyparis lawsoniana* - "Columnaris Glauca")
-  C Juniperus chinensis (KINESKA BOROVIKA)
-  2 - ŽALOSNA VRBA
-  DRVORED
1 - LIPA
-  PUMPA ZA VODU
-  KONTEJNER ZA OTPAD
-  KANTA ZA OTPAD
-  KLUPA ZA SJEDENJE
-  KRIŽ



EXHIBEO		UREĐENJE I ORGANIZACIJA PROSTORA	
ARHITEKTURA d.o.o. hanamanova 30, 10000 ZAGREB - HR			
FAZA PROJEKTA:	GLAVNI PROJEKT teh.dokumentacija za izvođenje potvrde glavnog projekta		
GRAĐEVINA:	PROŠIRENJE MJESNOG GROBLJA OPĆINE DUBRAVICA k.č.br. 601/19, k.o. DUBRAVICA		
INVESTITOR:	OPĆINA DUBRAVICA, Pavla Štoosa 3, Dubravica		
AUTOR:	Željka Mutnjaković-Prebeg d.i.a.		
GL.PROJEKTANT:	Željka Mutnjaković-Prebeg d.i.a.		
PROJEKTANT:	Željka Mutnjaković-Prebeg d.i.a.		
SURADNIK:	Marko Žunić mag.ing.arch		
DIREKTOR:	Željka Mutnjaković-Prebeg d.i.a.		
Z.O.P.:	0102/12-GP	TEH.DNE:	0102/12
		DATUM:	05.2012.
M:K:	1:200	NACRT BR.	00